



# PLAN BANDE RIVERAINE DE 15 MÈTRES

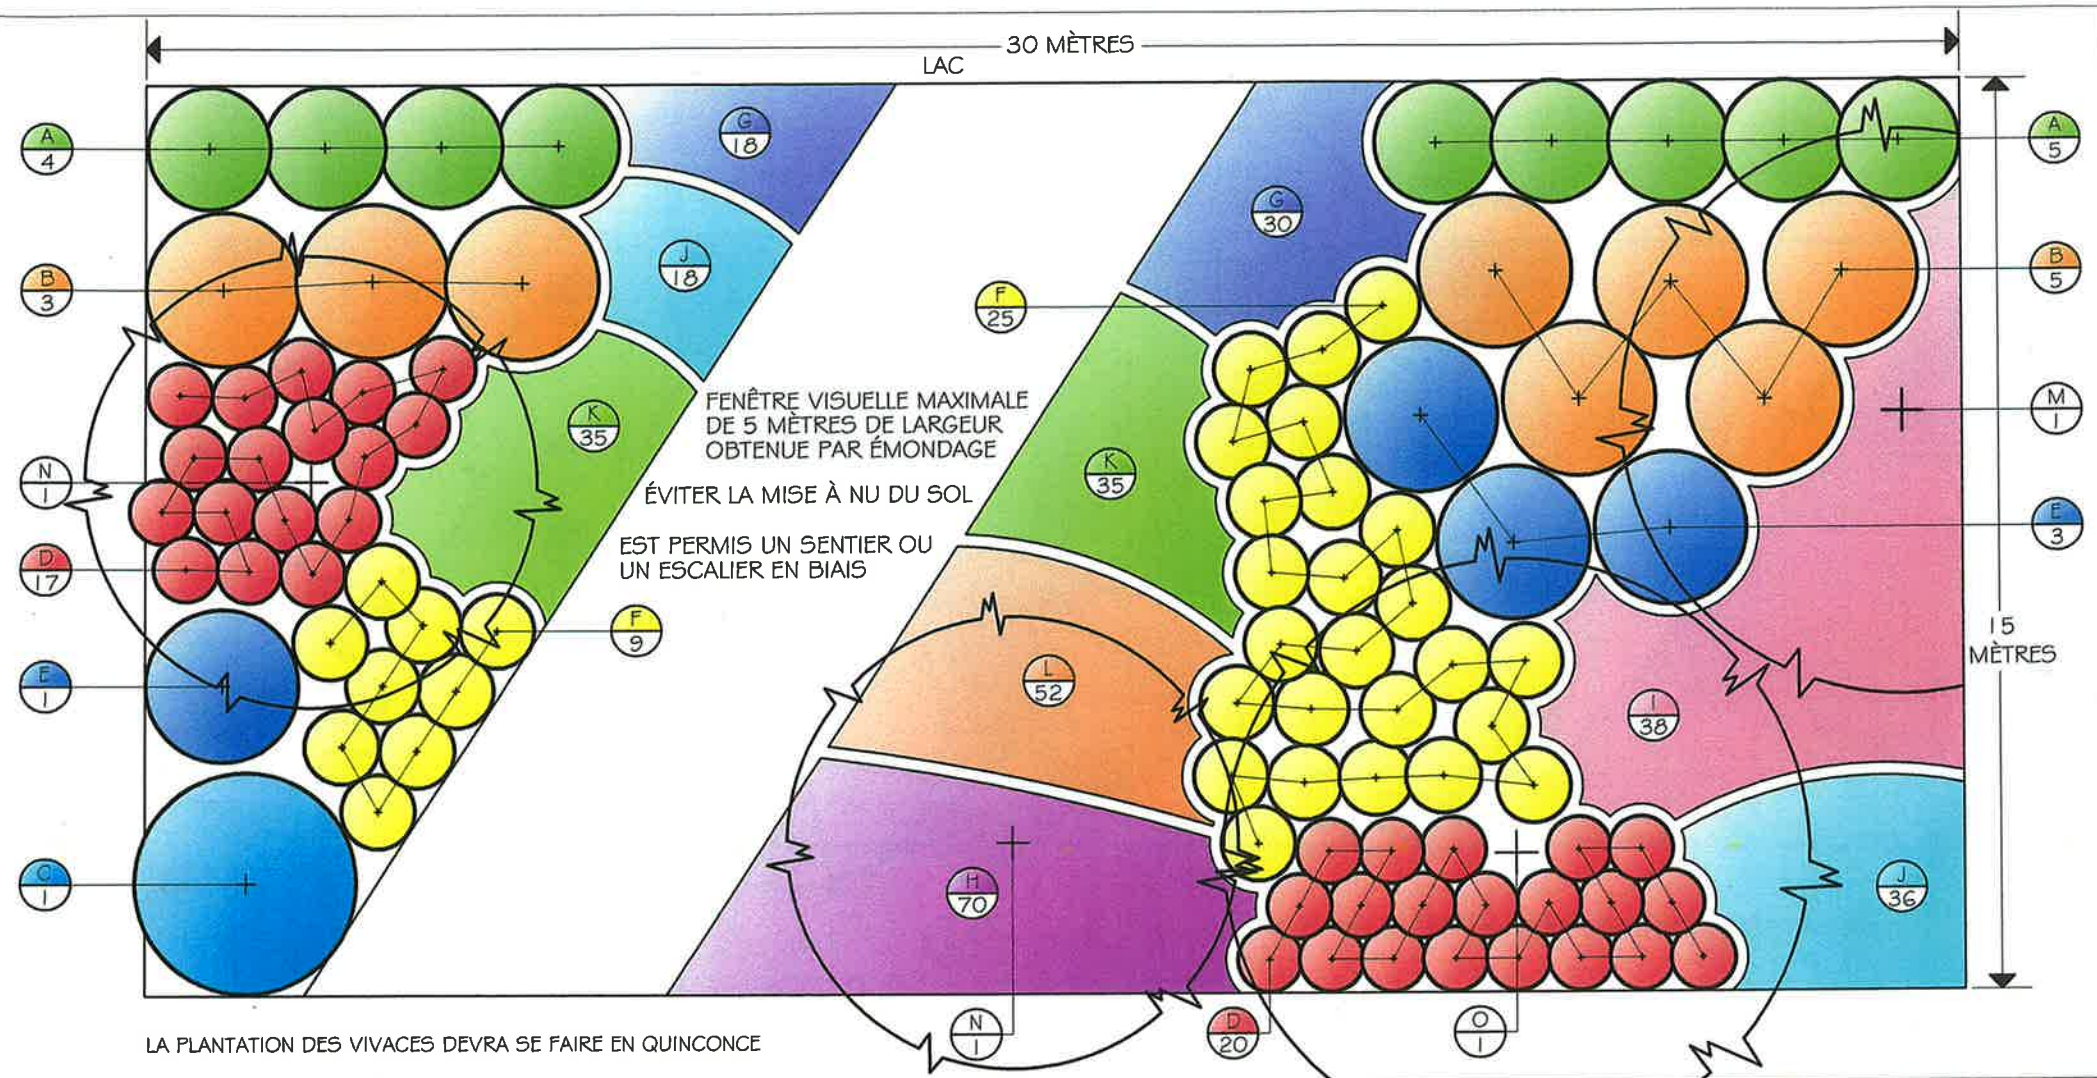

## LÉGENDE

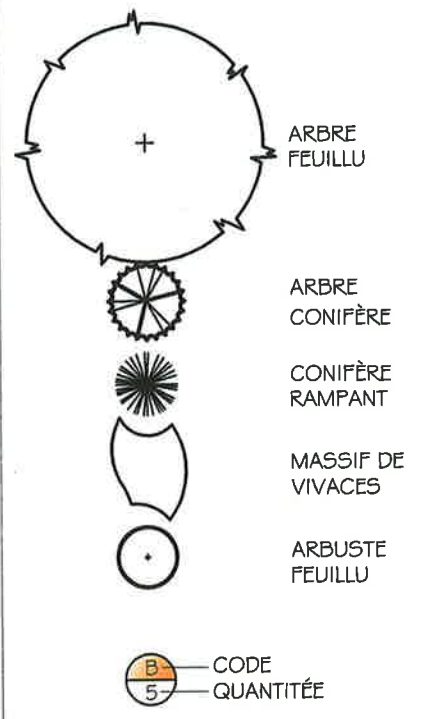

## LISTE DE PLANTATION

Code	Nom latin	Nom commun	Qtée	Description	Espacement	Zone rusticité
A	Myrica gale	Myrique baumier	9	Feuillage très odorant	2m	2a
B	Cornus stolonifera	Cornouiller stolonifère	8	Floraison blanche, tige rouge	2,5m	2a
C	Amelanchier canadensis	Amélanchier du Canada	1	Floraison blanche printemps, fruit comestible	3,5m	3
D	Diervilla lonicera	Diervillé chèvrefeuille	37	Floraison jaune, port retombant	1 m	3a
E	Sambucus canadensis	Sureau du Canada	4	Floraison blanche, fruit noir comestible	2,5m	3a
F	Potentilla fruticosa	Potentille	34	Floraison jaune tout l'été	1,2m	2a
G	Irís versicolor	Irís versicolore	48	Floraison tricolore en juillet	60cm	3
H	Aster novae-angliae	Aster de Nouvelle-Angleterre	70	Floraison rose foncé ou mauve automne	60cm	3
I	Eupatorium maculatum	Eupatoire maculée	38	Floraison pourpre juillet à septembre	90cm	3
J	Chelone glabra	Galène glabre	54	Floraison blanche fin été, feuillage lustré	60cm	3
K	Deschampsia caespitosa	Deschampsie cespitueuse	70	Graminée, feuillage vert, panicule jaune	60cm	3
L	Rudbeckia laciniata	Rudbeckie laciniée	52	Fleur jaune, centre vert juillet à septembre	60cm	3
M	Quercus rubra	Chêne rouge	1	Feuillage rouge automne	9m	3
N	Acer rubrum	Érable rouge	2	Feuillage rouge automne	7m	3
O	Tilia americana	Tilleul d'Amérique	1	Feuillage automnal jaune	9m	2b



Ce projet a été réalisé avec l'appui financier de:  
This project was undertaken with the financial support of:



PLAN DE REVÉGÉTALISATION  
DE BANDES RIVERAINES  
PENTE > 30° LARGEUR 15 MÈTRES

CONCEPTION : ISABELLE LANDREVILLE

ECHELLE : 1 : 125

DATE : DÉCEMBRE 2014